

ZMĚNA Č. Z 3255 / 16

LOKALITA - městská část:	Praha - Křeslice
- katastrální území:	Křeslice
- parc. číslo:	273/72
DRUH:	změna funkčního využití ploch
PŘEDMĚT:	podpoření zeleného pásu kolem Prahy
PLATNÝ STAV V ÚP:	orná půda, plochy pro pěstování zeleniny /OP/, zahradnictví /PZA/
NAVRHOVANÁ ZMĚNA:	zeleň městská a krajinná /ZMK/
PŘEDPOKLÁDANÝ ROZSAH:	198670 m ²

ZMĚNA č. Z 3255 / 16

MĚŘÍTKO 1 : 10 000

ORTOFOTOMAPA




ZMĚNA č. Z 3255 / 16

MĚŘÍTKO 1 : 10 000

PLATNÝ STAV ÚP:

OP PZA

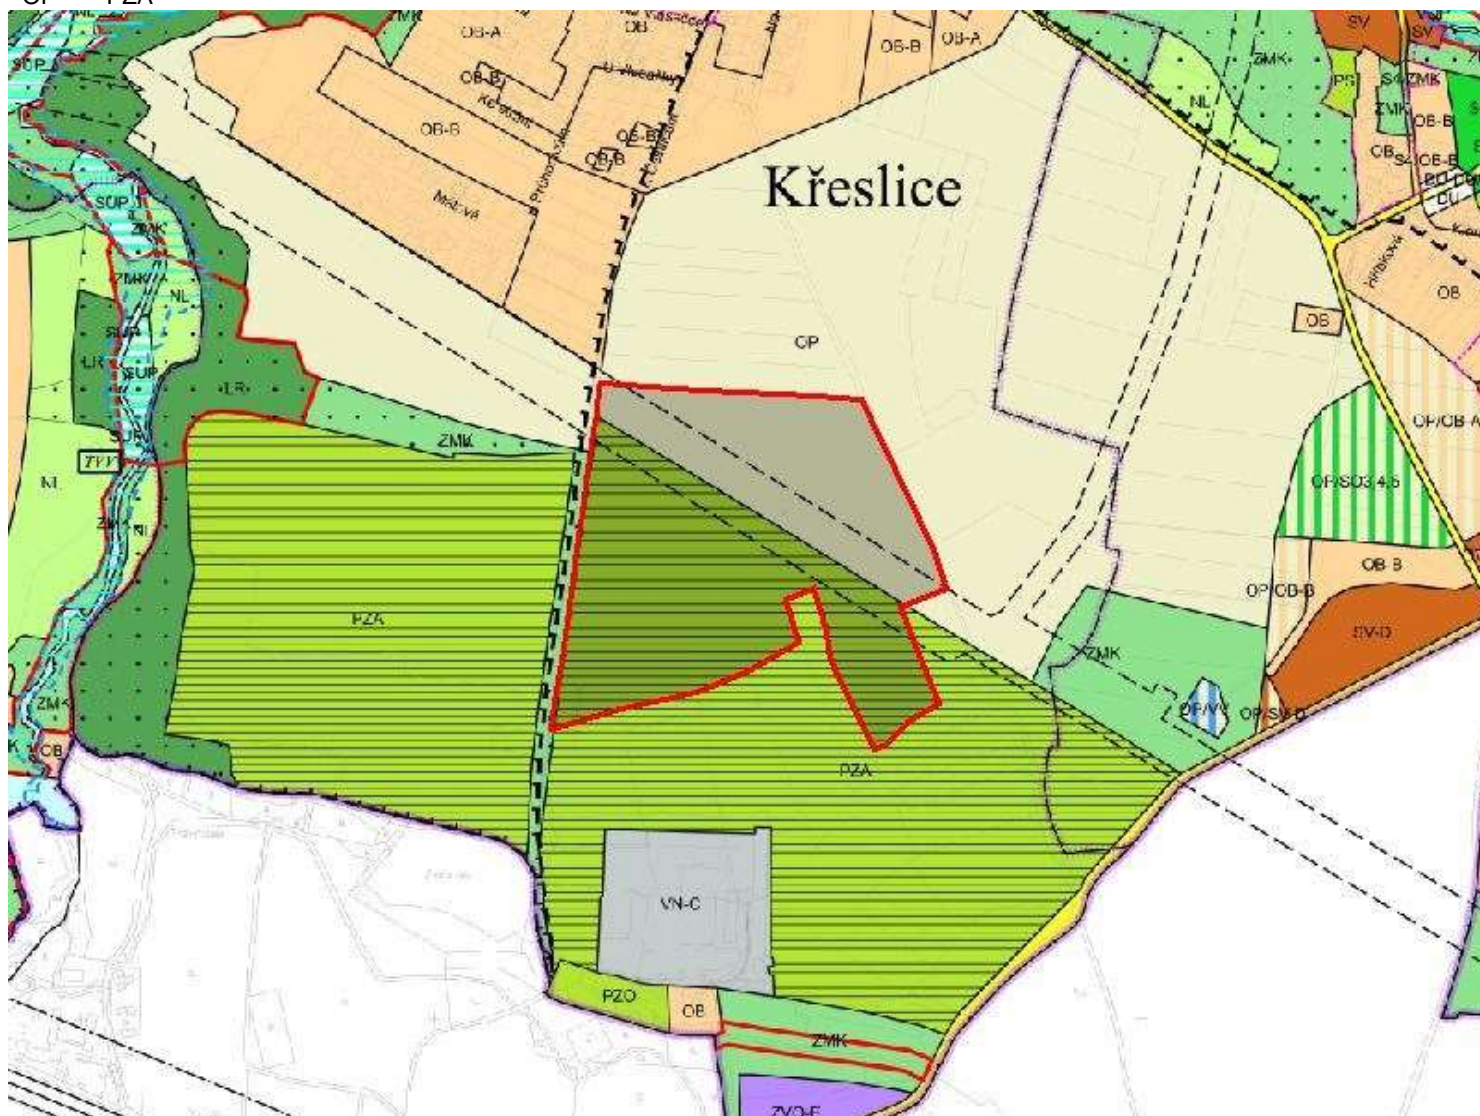

ZMĚNA č. Z 3255 / 16

MĚŘÍTKO 1 : 10 000

NAVRHOVANÁ ZMĚNA:

